


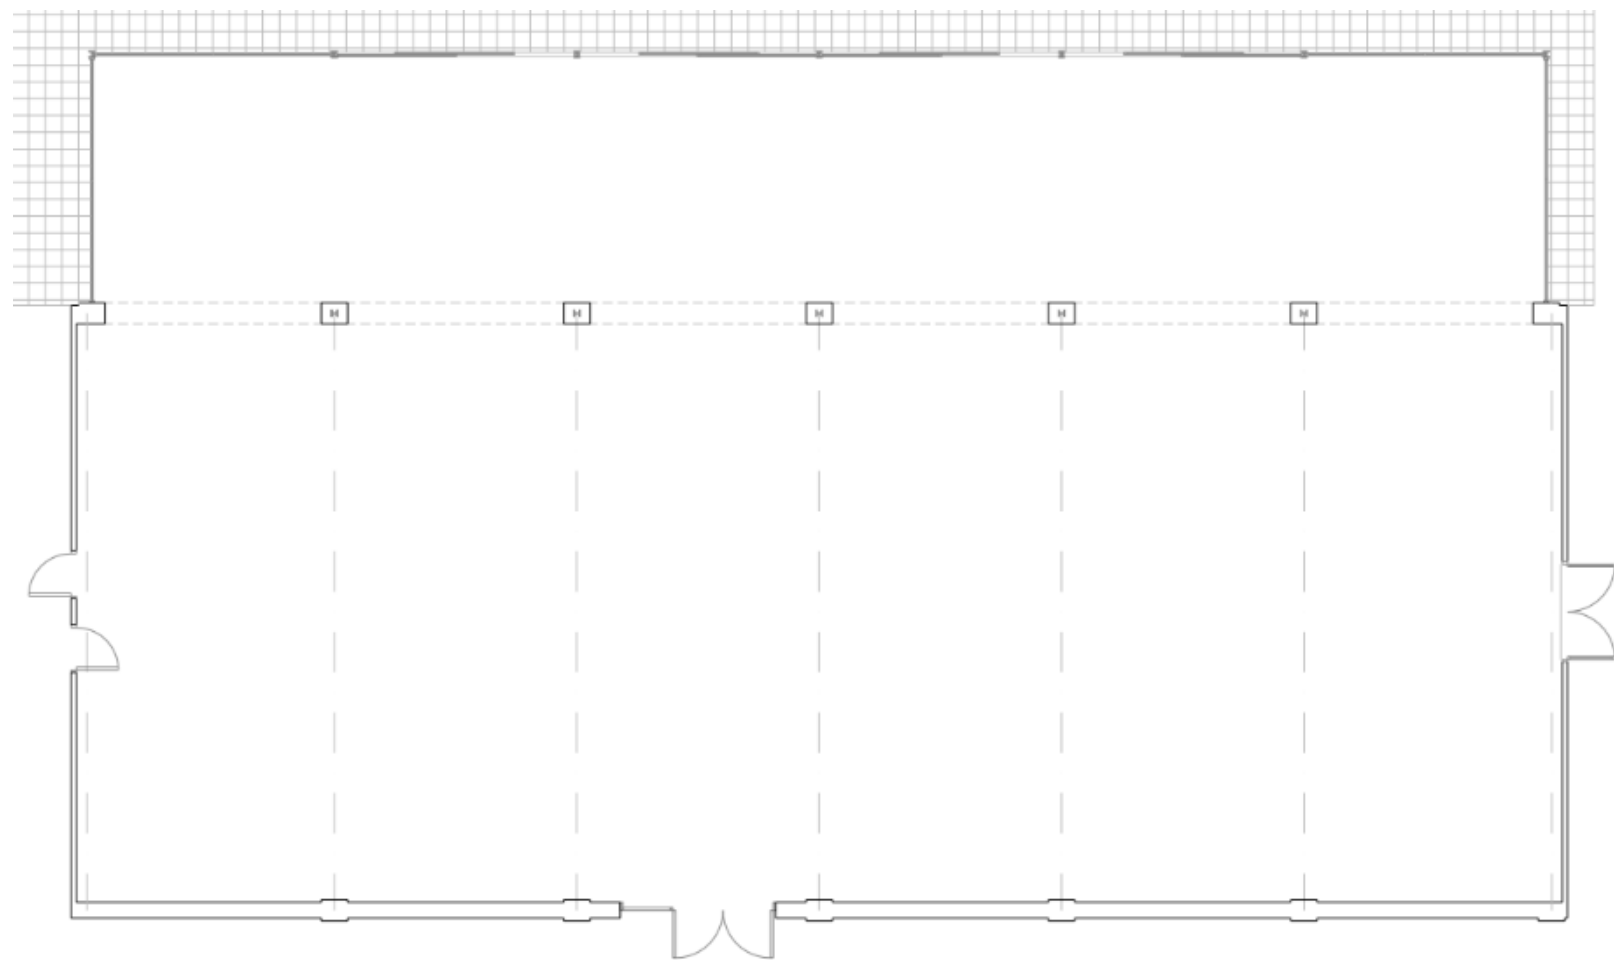

Dimensions: 28.20m x 16m

Alçada: 3.50m

Superfície total: 448 m²

Capacitat: fins a 250 persones

-

Sala privada amb banys, jardí i cuina pròpia

Llum natural i vistes al camp de golf

Climatització

Audiovisuals

